





PLAN DE MASSE

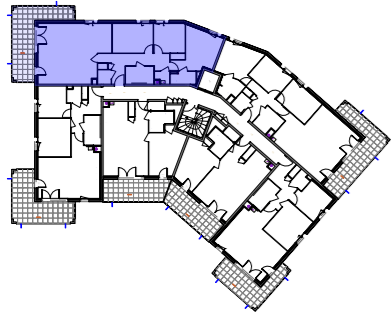

PLAN DE NIVEAU

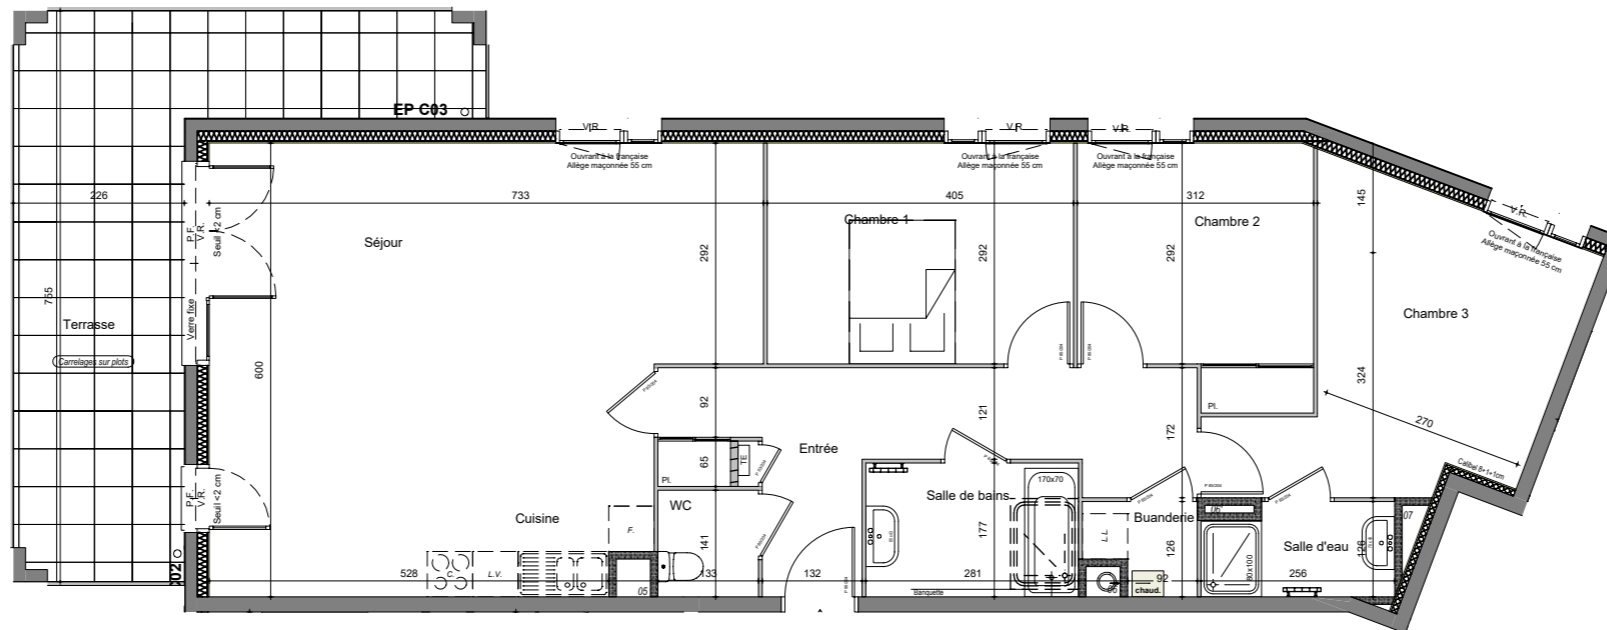

# Résidence Balconia

## Thonon-les-bains

PLAN DE COMMERCIALISATION




APPARTEMENT	ETAGE	TYPE
2203	Niveau 2	T4

DATE : 1er JUIN 2021

DENOMINATION	SURFACE HABITABLE
RECEPTION	
Entrée	11.98 m <sup>2</sup>
Séjour	33.19 m <sup>2</sup>
Cuisine	5.97 m <sup>2</sup>
Chambre 1	11.83 m <sup>2</sup>
Chambre 2	10.01 m <sup>2</sup>
Chambre 3	14.19 m <sup>2</sup>
Salle d'eau	3.03 m <sup>2</sup>
Buanderie	1.62 m <sup>2</sup>
Salle de bains	4.98 m <sup>2</sup>
WC	1.86 m <sup>2</sup>

TOTAL	<b>98.66 m<sup>2</sup></b>
-------	----------------------------

Terrasse	22.37 m <sup>2</sup>
----------	----------------------

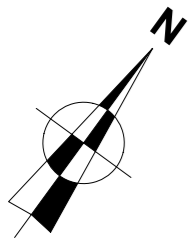

Les surfaces indiquées sont approximatives et peuvent varier dans le cadre de la législation des ventes en état futur achèvement (+ ou - 5%). Toutes les retombées, soffites, faux-plafonds, sorties canalisations et ballon d'eau chaude ne sont pas figurés sur le plan.  
 Les hauteurs des soffites et faux-plafonds sont données à titre indicatif et sont susceptibles d'être modifiées. Des modifications sont susceptibles d'être apportées en fonction des nécessités techniques de la réalisation tant en ce qui concerne les dimensions libres de l'équipement.  
 Les meubles ne sont pas fournis seuls leur emplacements sont donnés à titre indicatif.

Alain DARAGON Architecte - THONON LES BAINS